



ΕΦΗΜΕΡΙΣ ΤΗΣ ΚΥΒΕΡΝΗΣΕΩΣ

ΤΗΣ ΕΛΛΗΝΙΚΗΣ ΔΗΜΟΚΡΑΤΙΑΣ

ΤΕΥΧΟΣ ΔΕΥΤΕΡΟ **Αρ. Φύλλου 1147**

11 Αυγούστου 2003

ΑΠΟΦΑΣΕΙΣ

Αριθ. 29785 (1)

Καθορισμός χώρου υποδοχής αθλητικών εγκαταστάσεων.

ΟΙ ΥΠΟΥΡΓΟΙ
ΠΕΡΙΒΑΛΛΟΝΤΟΣ, ΧΩΡΟΤΑΞΙΑΣ ΚΑΙ ΔΗΜΟΣΙΩΝ ΕΡΓΩΝ - ΠΟΛΙΤΙΣΜΟΥ

Έχοντας υπόψη:

1. Το Ν. 2730/99 (ΦΕΚ 130Α΄/25.6.1999) «Σχεδιασμός, ολοκληρωμένη ανάπτυξη και εκτέλεση Ολυμπιακών και άλλες διατάξεις» (άρθρ. 2 Χωροθέτηση Ολυμπιακών Έργων, παραγρ. 2, εδάφιο δ).

2. Το Π.Δ/γμα 11.8.78 (ΦΕΚ 417Δ΄/(7.8.78) «Περί καθορισμού συντελεστών δομήσεως και όρων δομήσεως εις τινας Δήμους και Κοινότητας (Δυτικά Προάστια) του Λεκανοπεδίου Αττικής».

3. Η 3844/456/13.2.89 Απόφαση περί Τροποποίησης του Ρυμοτομικού Σχεδίου ΠΕΡΙΣΤΕΡΙΟΥ Ν. ΑΤΤΙΚΗΣ (τροποποίηση στα Ο.Τ. 1011-1012-1014-1015-1026-1027-1028-1029).

4. Την 25140/4.9.2002 Απόφαση του Υπουργού Πολιτισμού περί «Ανάθεση αρμοδιοτήτων στον Υφυπουργό Πολιτισμού Γεώργιο Λιάνη» (ΦΕΚ 115Β΄/5.9.2002).

5. Την 80834/5315/11.8.1992 απόφαση «Τροποποίηση του γενικού πολεοδομικού σχεδίου του Δήμου Αλίμου» (Ν. Αττικής).

6. Την 190/2.4.2003 οικοδομική άδεια για την εκσκαφή του χώρου για την Ανάπτυξη Πολυδύναμου Αθλητικού Κέντρου Κτήματος Μαζαράκη Δήμου Περιστερίου, αποφασίζουμε:

ΚΑΘΟΡΙΖΕΤΑΙ ως χώρος υποδοχής μεμονωμένων αθλητικών εγκαταστάσεων που εξυπηρετούν τη διεξαγωγή των Ολυμπιακών Αγώνων 2004, στο Πολυδύναμο Αθλητικό Κέντρο Κτήματος Μαζαράκη Δήμου Περιστερίου Αττικής, που βρίσκεται στο οικοδομικό τετράγωνο όπως προέκυψε με την 3844/456/13.2.1988 Απόφαση Τροποποίησης του Ρυμοτομικού Σχεδίου Περιστερίου, με εμβαδόν (Α΄,Β΄,Γ΄,Δ΄,Θ΄Ι΄Ι,Κ,Α) = 21.983,74μ2 όπως εμφανίζεται στο Τοπογραφικό Διάγραμμα της Γενικής Γραμματείας Αθλητισμού με αριθμό σχεδίου (Α-1) από τους ΜΕΛΕΤΗΤΕΣ Δ. Κονταργύρη - Κ. Κουρουσόπουλο - Ν. Σχολίδη και ΣΙΑ Ε.Ε. και εθεωρήθηκε από την Γενική Γραμματεία Αθλητισμού.

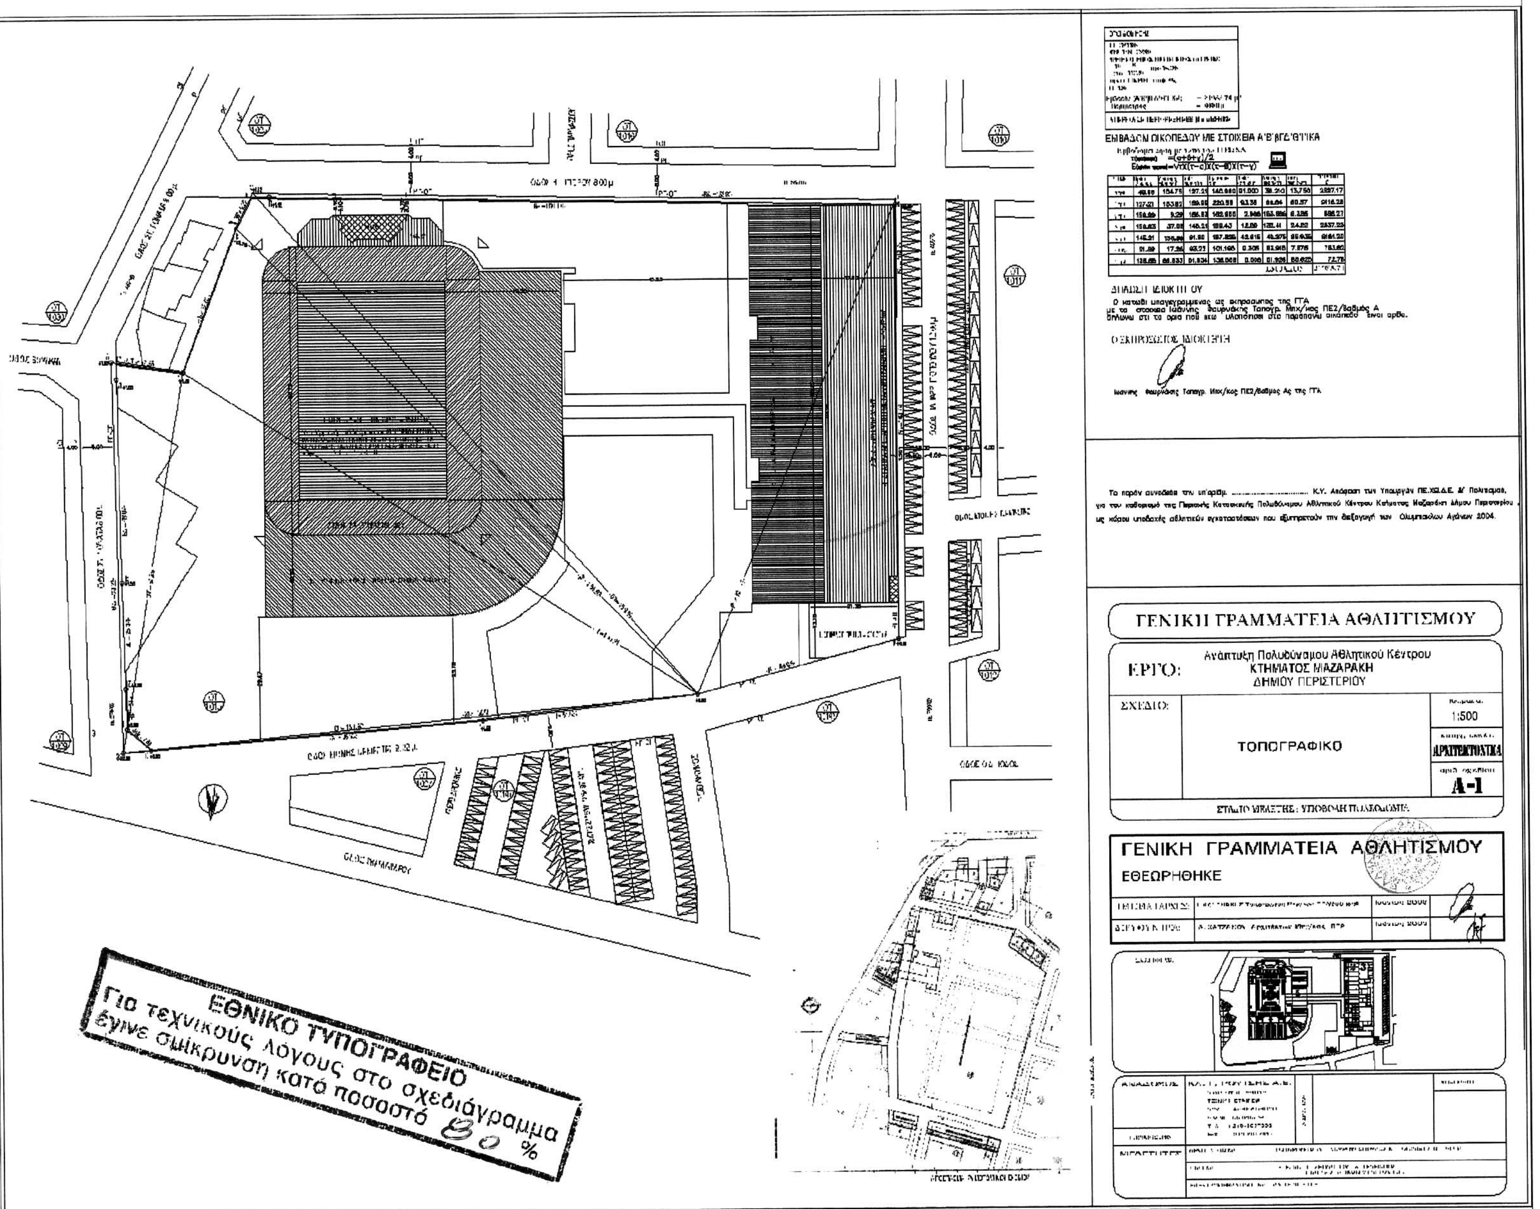
Η παρούσα ισχύει από τη δημοσίευσή της στην Εφημερίδα της Κυβερνήσεως.

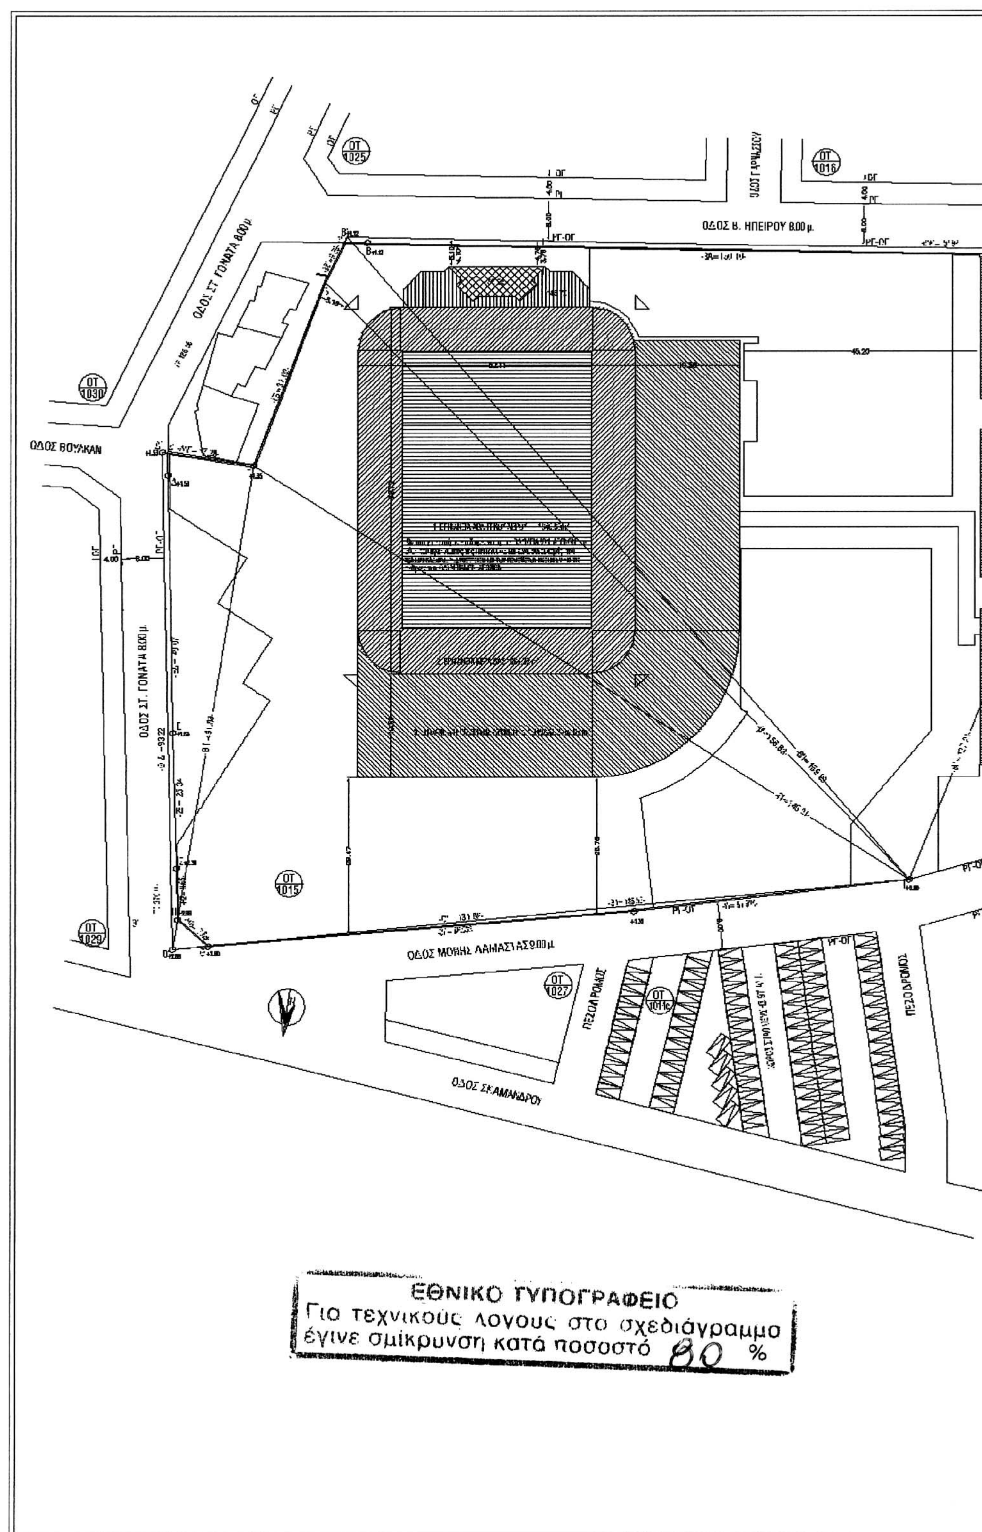
Η απόφαση αυτή να δημοσιευθεί στην Εφημερίδα της Κυβερνήσεως.

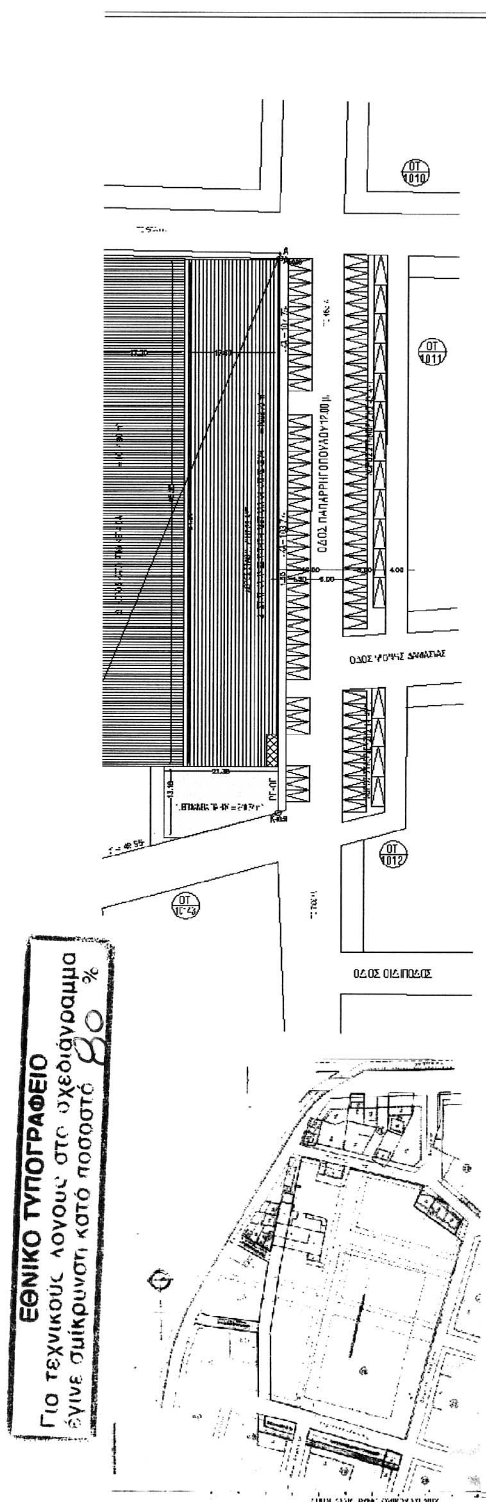
Αθήνα, 5 Αυγούστου 2003

ΟΙ ΥΠΟΥΡΓΟΙ

ΠΕΡΙΒΑΛΛΟΝΤΟΣ, ΧΩΡΟΤΑΞΙΑΣ ΚΑΙ ΔΗΜΟΣΙΩΝ ΕΡΓΩΝ	ΥΦΥΠΟΥΡΓΟΣ ΠΟΛΙΤΙΣΜΟΥ
ΒΑΣΩ ΠΑΠΑΝΔΡΕΟΥ	**ΓΕΩΡΓΙΟΣ ΛΙΑΝΗΣ**


Το παρόν συνοδεύει την υπ' αριθμ. .... Κ.Υ. Απόφαση των Υπουργών ΠΕ.ΧΩ.Δ.Ε. & Πολιτισμού,
για τον καθορισμό της Περιοχής Κατασκευής Πολυδύναμου Αθλητικού Κέντρου Κτήματος Μαζαράκη Δήμου Περιστερίου,
ως χώρου υποδοχής αθλητικών εγκαταστάσεων που εξυπηρετούν την διεξαγωγή των Ολυμπιακών Αγώνων 2004.
ΓΕΝΙΚΗ ΓΡΑΜΜΑΤΕΙΑ ΑΘΛΗΤΙΣΜΟΥ
ΕΡΓΟ:
Ανάπτυξη Πολυδύναμου Αθλητικού Κέντρου
ΚΤΗΜΑΤΟΣ ΜΑΖΑΡΑΚΗ
ΔΗΜΟΥ ΠΕΡΙΣΤΕΡΙΟΥ
ΣΧΕΔΙΟ:
ΤΟΠΟΓΡΑΦΙΚΟ
1:500
ΑΡΧΙΤΕΚΤΟΝΙΚΑ
Α-1
ΓΕΝΙΚΗ ΓΡΑΜΜΑΤΕΙΑ ΑΘΛΗΤΙΣΜΟΥ
ΕΘΕΩΡΗΘΗΚΕ
ΕΘΝΙΚΟ ΤΥΠΟΓΡΑΦΕΙΟ
Για τεχνικούς λόγους στο σχεδιάγραμμα
έγινε σμίκρυνση κατά ποσοστό 80 %


ΟΤ 1025
ΟΤ 1016
ΟΔΟΣ Β. ΗΠΕΙΡΟΥ 8.00 μ.
ΟΔΟΣ ΣΤ. ΓΟΝΑΤΑ 8.00 μ.
ΟΤ 1030
ΟΔΟΣ ΒΟΥΛΚΑΝ
ΟΔΟΣ ΣΤ. ΓΟΝΑΤΑ 8.00 μ.
ΟΤ 1015
ΟΤ 1029
ΟΔΟΣ ΜΟΝΗΣ ΛΑΜΑΣΙΑΣ 9.00 μ.
ΟΤ 1027
ΟΤ 1011α
ΠΕΖΟΔΡΟΜΟΣ
ΠΕΖΟΔΡΟΜΟΣ
ΟΔΟΣ ΣΚΑΜΑΝΔΡΟΥ
ΕΘΝΙΚΟ ΤΥΠΟΓΡΑΦΕΙΟ
Για τεχνικούς λόγους στο σχεδιάγραμμο
έγινε σμίκρυνση κατά ποσοστό 80 %



ΟΡΟΙ ΔΟΜΗΣΗΣ

Εμβαδον (Α'Β'βΓΔ'Θ'Ι'ΚΑ) ...... = 21983.74 μ²

ΕΜΒΑΔΟΝ ΟΙΚΟΠΕΔΟΥ ΜΕ ΣΤΟΙΧΕΙΑ Α'Β'βΓΔ'Θ'Ι'ΚΑ

$\tau = (\alpha+\beta+\gamma)/2$

$E = \sqrt{\tau(\tau-\alpha)(\tau-\beta)(\tau-\gamma)}$

[illegible]	49.96	104.76	127.21	140.960	91.000	38.210	13.750	2527.17
[illegible]	127.21	153.92	159.99	220.56	93.35	66.64	60.57	9116.26
[illegible]	159.99	9.29	156.63	162.955	2.965	153.665	6.325	585.27
[illegible]	156.63	37.02	145.21	169.43	12.80	132.41	24.22	2637.23
[illegible]	145.21	138.56	91.69	187.825	42.615	49.275	95.935	6151.20
[illegible]	91.69	17.28	93.22	101.195	9.305	83.915	7.975	793.62
[illegible]	138.55	86.633	51.934	138.559	0.008	51.926	86.625	72.78
							ΕΜΒΑΔΟΝ	21983.74

ΔΗΛΩΣΗ ΙΔΙΟΚΤΗΤΟΥ

Ο κατωθι υπογεγραμμενος ως εκπροσωπος της ΙΤΑ με τα στοιχεια Ιωάννης Φουρνάκης Τοπογρ. Μηχ/κος ΠΕ2/Βαθμός Α δηλωνω ότι τα ορια που εχω υλοποιησει στο παραπανω οικοπεδο ειναι ορθα.

Ο ΕΚΠΡΟΣΩΠΟΣ ΙΔΙΟΚΤΗΤΗ

Ιωαννης Φουρνάκης Τοπογρ. Μηχ/κος ΠΕ2/Βαθμος Ας της ΙΤΑ

Το παρόν συνοδεύει την υπ'αριθμ. .... Κ.Υ. Απόφαση των Υπουργών ΠΕ.ΧΩ.Δ.Ε. & Πολιτισμού, για τον καθορισμό της Περιοχής Κατασκευής Πολυδύναμου Αθλητικού Κέντρου Κτήματος Μαζαράκη Δήμου Περιστερίου, ως χώρου υποδοχής αθλητικών εγκαταστάσεων που εξυπηρετούν την διεξαγωγή των Ολυμπιακών Αγώνων 2004.

ΓΕΝΙΚΗ ΓΡΑΜΜΑΤΕΙΑ ΑΘΛΗΤΙΣΜΟΥ

ΕΡΓΟ: Ανάπτυξη Πολυδύναμου Αθλητικού Κέντρου ΚΤΗΜΑΤΟΣ ΜΑΖΑΡΑΚΗ ΔΗΜΟΥ ΠΕΡΙΣΤΕΡΙΟΥ

ΣΧΕΔΙΟ: ΤΟΠΟΓΡΑΦΙΚΟ

Κλίμακα 1:500

ΑΡΧΙΤΕΚΤΟΝΙΚΑ

A-1

ΣΤΑΔΙΟ ΜΕΛΕΤΗΣ : ΥΠΟΒΟΛΗ ΠΟΛΕΟΔΟΜΙΑ

ΓΕΝΙΚΗ ΓΡΑΜΜΑΤΕΙΑ ΑΘΛΗΤΙΣΜΟΥ

ΕΘΕΩΡΗΘΗΚΕ

ΤΜΗΜΑΤΑΡΧΗΣ	[illegible]	Ιούνιος 2003	
ΔΙΕΥΘΥΝΤΡΙΑ	[illegible]	Ιούνιος 2003	

ΑΝΑΔΟΧΟΣ ΚΑ. Γ. ΡΟΥΤΣΗΣ Α.Ε.

ΤΗΛ. 210 368.890

ΜΕΛΕΤΗΤΕΣ

ΗΛΕΚΤΡΟΜΗΧΑΝΟΛΟΓΙΚΗ : ΑΝ ΤΕΜ. Ε.Γ.Ε.